



REGIONE PIEMONTE  
CITTA' METROPOLITANA DI TORINO  
COMUNE DI CICONIO

**VARIANTE STRUTTURALE  
AL PIANO REGOLATORE GENERALE COMUNALE**  
(ai sensi dell'art.17 comma 4 della L.R. 56/77 e s.m.i. così come modificato dalla L.R. 3/2013)

FASE PROGETTUALE **PROGETTO PRELIMINARE**

PROGETTISTA ESTENSORE della VARIANTE  
**ELLENA arch. Maria Luisa** via Cuceglio, 24 - 10090 SAN GIORGIO CANAVESE (TO) tel. 0124 32165 - studiotecnico.ellebi@alice.it  
COLLABORATORE  
**BAUDINO ing. Marco**

APPROVATO CON DELIBERA C.C.  
n. \_\_\_\_\_  
del. \_\_\_\_\_

DATA GENNAIO 2018


SCALA 1:25.000

TAV. **C.1**

VARIANTE n.5 **PLANIMETRIA SINTETICA DI PIANO E INQUADRAMENTO TERRITORIALE**

IL PROGETTISTA IL RESPONSABILE DEL PROCEDIMENTO IL SEGRETARIO COMUNALE IL SINDACO

AGGIORNAMENTO CARTOGRAFICO GENNAIO 2012 SU DATI DEL COMUNE

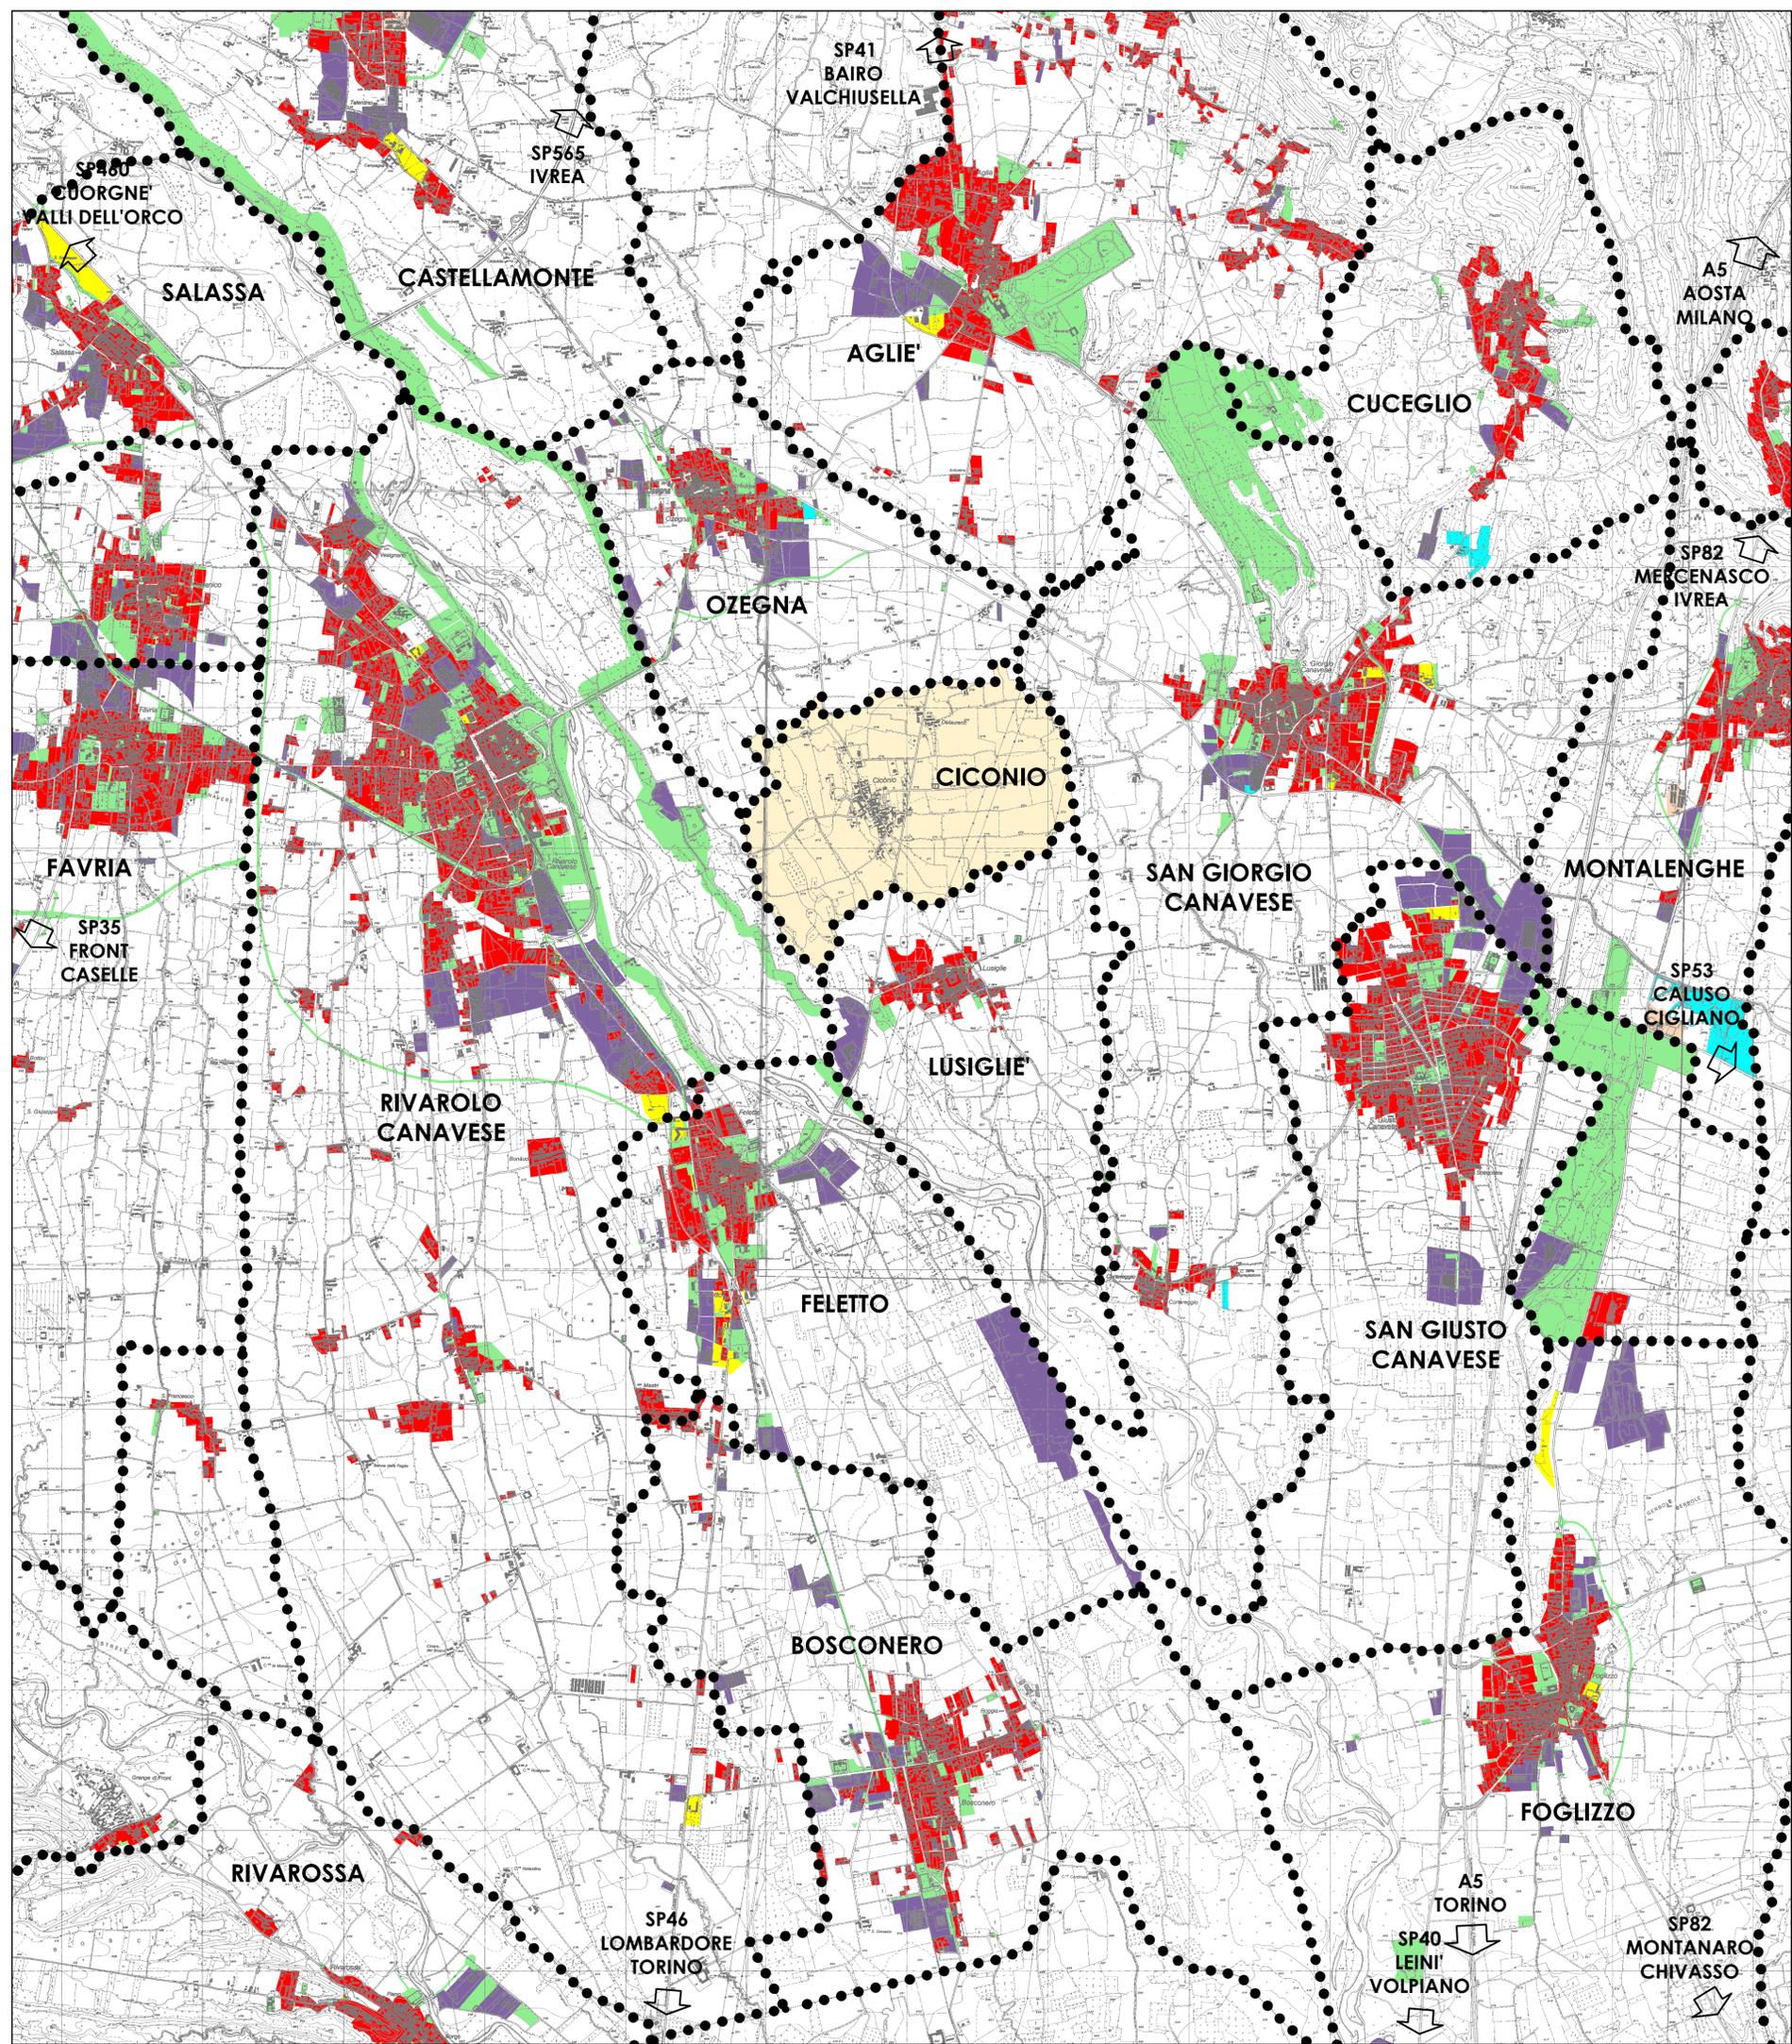

LEGENDA	
SIMBOLOGIA	DENOMINAZIONE
●●●●●●●●	Confini comunali
	Territorio comunale
	Aree residenziali
	Aree produttive
	Aree terziarie
	Aree polifunzionali
	Aree ricettivo turistiche
	Aree servizi
	Aree agricole